

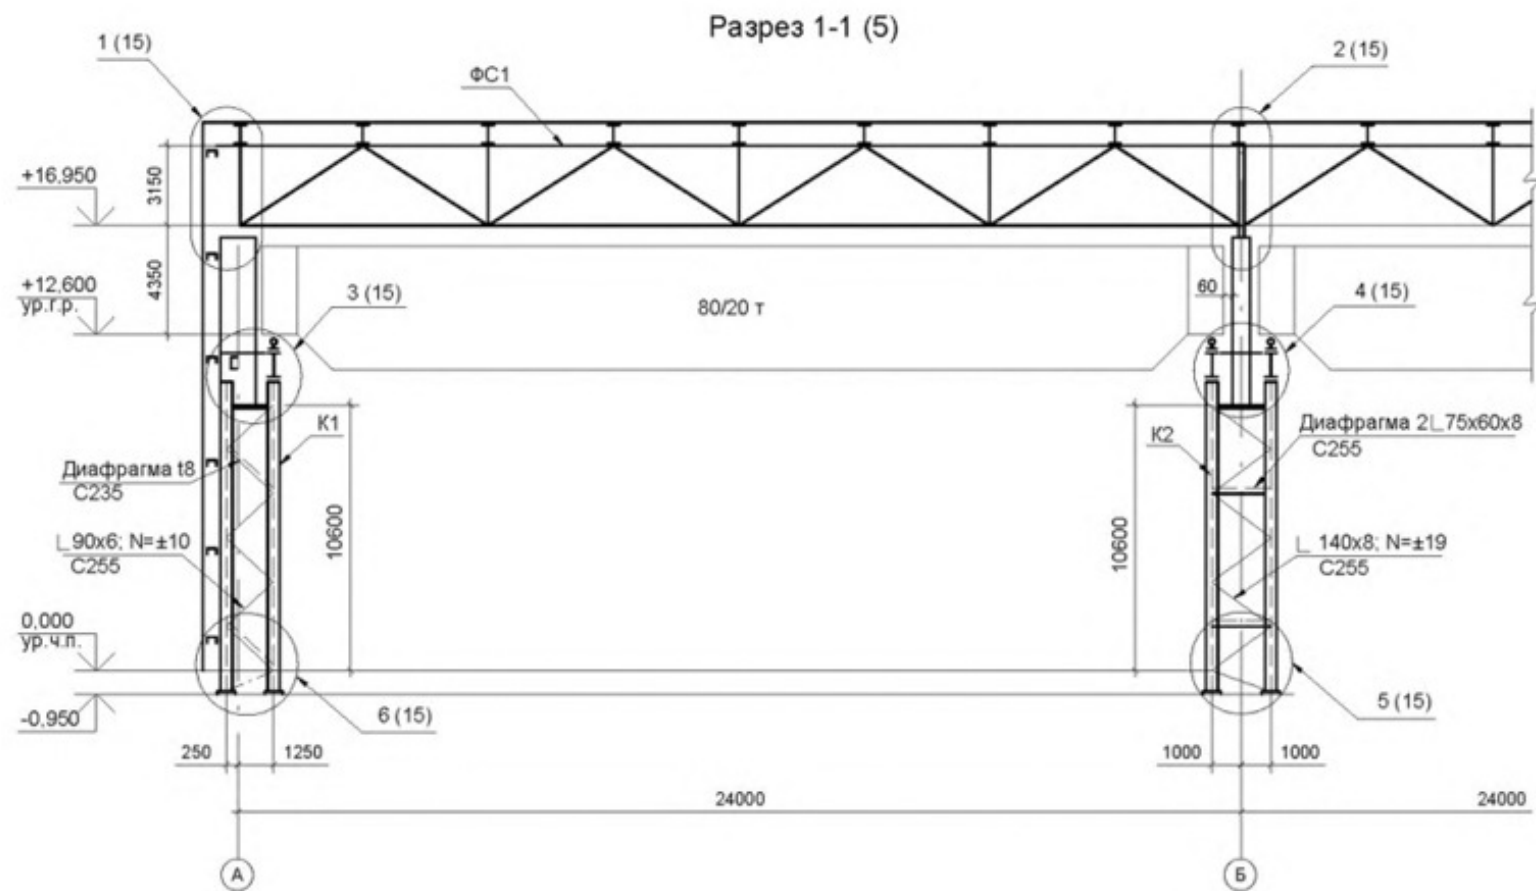


Рисунок Г.4 — Пример выполнения разреза производственного здания